


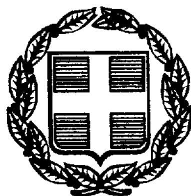

ΕΦΗΜΕΡΙΣ ΤΗΣ ΚΥΒΕΡΝΗΣΕΩΣ

ΤΗΣ ΕΛΛΗΝΙΚΗΣ ΔΗΜΟΚΡΑΤΙΑΣ

ΤΕΥΧΟΣ ΤΕΤΑΡΤΟ **Αρ. Φύλλου 625**

16 Αυγούστου 1999

ΠΕΡΙΕΧΟΜΕΝΑ

ΑΠΟΦΑΣΕΙΣ

ΑΠΟΦΑΣΕΙΣ

Αριθ. Αριθ. 1067868/7140/Β0010 (1)

Επικύρωση της έκθεσης καθορισμού ορίων αιγιαλού - παραλίας στην περιοχή «ΙΞΙΑ» Δήμου Ιαλυσού Νήσου Ρόδου Νομού Δωδ/σου.

Ο ΥΠΟΥΡΓΟΣ ΟΙΚΟΝΟΜΙΚΩΝ

Έχοντας υπόψη:

1. Τις διατάξεις του Ν.3200/55 «περί διοικητικής αποκεντρώσεως» όπως αυτές τροποποιήθηκαν και ισχύουν σήμερα με τα Ν.Δ.532/70, Β.Δ.704/70, Β.Δ.192/72, ΠΑ347/86, Ν.2026/92 και Π.Δ. 97/83.

2. Τις διατάξεις του ΚΔ 132/1929 «περί Κτηματολογικού Κανονισμού Δωδεκανήσου» που διατηρήθηκε σε ισχύ με το άρθρο 8 Ν.510/1947.

3. Τις διατάξεις των άρθρων 1 μέχρι και 7 του ΑΝ 2344/40 «περί αιγιαλού και παραλίας» όπως έχουν τροποποιηθεί και συμπληρωθεί μεταγενέστερα με τις διατάξεις:

α) του άρθρου 13 του Ν.1078/1960 και β) του άρθρου 23 του Ν. 1337/1983.

4. Τις διατάξεις του Ν.Δ.439/70 «περί συμπληρώσεως των διατάξεων περί αιγιαλού».

5. Τις διατάξεις του άρθρου 20 Ν.719/77 «περί τρόπου σύνταξης τοπογραφικών - υψομετρικών διαγραμμάτων από ιδιώτες μηχανικούς κλπ».

6. Τις διατάξεις του άρθρου 100 του Π.Δ.284/88 «περί συγκροτήσεως μεταξύ άλλων και της επιτροπής καθορισμού ορίων αιγιαλού και θέσεων αμμοληψίας».

7.Το Δ.3090/646/1976 έγγραφο του Υπουργείου Οικονομικών «περί του στη Δωδεκάνησο ορίου αιγιαλού» σε συνδυασμό με τις 325/71 και 203/71 γνωμοδοτήσεις του Ν.Σ.Κ.

8. Την υπ' αριθμό 1078204/927/0006Α/6.8.1992 κοινή Υπουργική Απόφαση των Υπουργών Προεδρίας και Οικονομικών, με την οποία διατηρείται σε ισχύ η Επιτροπή Καθορισμού ορίων αιγιαλού και θέσεων αμμοληψίας και συγκροτήθηκε με την 1034615/830/0006Α/12.3.1998 απόφασή μας.

9. Τις διατάξεις του άρθρου 19 παράγραφος 5 Α.Ν.2344/95. του άρθρου 52 παράγραφος 6 Ν.2218/94, του άρθρου 4 παρ.7 του Ν.2240/94, δυνάμει των οποίων αρμοδιότητες του Υπουργείου Οικονομικών που είχαν μεταβιβασθεί στους Νομάρχες, ανήκουν στον Περ/κό Δ/ντή, σε συνδυασμό με αυτές του άρθρου 14 παρ.2 του Ν.2399/96 με τις οποίες προβλέπεται η κατάργηση των θέσεων των Περιφερειακών Δ/ντών, οι αρμοδιότητες πλέον του οποίου περιήλθαν στο Γενικό Γραμματέα της Περιφέρειας και ασκούνται από τον αναπληρωτή Περιφερειακό Διευθυντή.

10. Τις διατάξεις του τέταρτου εδαφίου της παραγράφου 2 του άρθρου 1 και της παρ.6 του ιδίου άρθρου του Ν.2503/97 «Διοίκηση, οργάνωση, στελέχωση της Περιφέρειας, ρύθμιση θεμάτων για την Τοπική Αυτοδιοίκηση και άλλες διατάξεις» (ΦΕΚ 107/Α), σύμφωνα με τις οποίες οι Περιφερειακές Υπηρεσίες του Υπουργείου Οικονομικών, που συγκροτούσαν την ενιαία οργανική μονάδα της Περιφέρειας, ούτε καταργήθηκαν, αλλά αποτελούν από 1.9.1997, Υπηρεσίες του Υπουργείου Οικονομικών.

11. Την 1087903/1481/0006Β/28.8.1997 απόφαση Υπουργού Οικονομικών «περί μεταβίβασης αρμοδιοτήτων του Υπουργού Οικονομικών στους Προϊσταμένους των Περιφερειακών Υπηρεσιών του Υπουργείου Οικονομικών Πλην Γ.Λ.Κ. και Γ.Χ.Κ.».

12. Την από 24.9.99 έκθεση της κατά το άρθρο 100 του Π.Δ. 284/88 αρμόδιας Επιτροπής καθορισμού ορίων αιγιαλού και παραλίας για τον καθορισμό ορίων αιγιαλού, στην περιοχή «ΙΞΙΑ» Δήμου Ιαλυσού, Νομού Δωδ/σου.

13. Το από ΜΑΪΟ 1998 τοπογραφικό - υψομετρικό διάγραμμα, κλίμακας 1500, αποτελούμενο από μία πινακίδα, που συντάχθηκε από τον Αγρονόμο - Τοπογράφο Μηχανικό Ιωάννη Ρίγγα στο οποίο εμφανίζεται η περιοχή ΙΞΙΑ Δήμου Ιαλυσού και το οποίο θεωρήθηκε ως προς την ακρί-

βεια της αποτύπωσης στις 30.7.1998 από τη Δ/νση Υποδομών και Τεχνικών Έργων Νομαρχιακής Αυτοδιοίκησης Νομού Δωδεκανήσου.

14. Στο Τοπογραφικό αυτό χαράχθηκε με κόκκινη συνεχόμενη πολυγωνική γραμμή η οριογραμμή του αιγιαλού με στοιχεία 1, 2, 3, ... 17.

15. Το με αριθμό Φ.544.5/361/99/Σ679/14.5.1999 έγγραφο του Γενικού Επιτελείου Ναυτικού με το οποίο συμφωνεί με τα καθορισθέντα από την Επιτροπή όρια, αποφασίζουμε:

Επικυρώνουμε την από 24.9.98 έκθεση της κατά το άρθρο 100 του Π.Δ.284/88 αρμοδίας Επιτροπής περί χάραξης των ορίων αιγιαλού στην περιοχή ΙΞΙΑ Δήμου Ιαλυσού Νομού Δωδεκανήσου». καθώς επίσης και το από Μάϊος του 1998, σχετικό με τη χάραξη. τοπογραφικό - υψομετρικό διάγραμμα, κλίμακας 1: 500 σε μια πινακίδα. το οποίο συντάχθηκε από τον Τοπογράφο Αγρονόμο Μηχανικό ΙΩΑΝΝΗ ΡΙΓΓΑ και το οποίο θεωρήθηκε ως προς την ακρίβεια της αποτύπωσης στις 30.7.1998 από τη Δ/νση Υποδομών και Τεχνικών Έργων Νομαρχιακής Αυτοδιοίκησης Νομού Δωδεκανήσου.

Στο τοπογραφικό αυτό διάγραμμα, χαράχθηκε από την εν λόγω επιτροπή, όπως πιο πάνω αναφέρεται, η οριογραμμή του αιγιαλού με κόκκινη συνεχόμενη πολυγωνική γραμμή με στοιχεία 1,2,3,...17 με εξάρτηση των κορυφών αυτών από το Κρατικό Τριγωνομετρικό Δίκτυο, όπως αυτές εμφανίζονται σε πίνακα στο ίδιο τοπογρ. διάγραμμα.

Οριογραμμή παραλίας χαράχθηκε με κίτρινη γραμμή επί των προς τη θάλασσα ορίων των ιδιοκτησιών, συμφωνά με τις διατάξεις του άρθρου 3 ΚΔ 132/1929.

Σε διπλανή περιοχή (ανατολικά και σήμερα ακόμη εκτός του υφιστάμενου και ισχύοντος ρυμοτομικού σχεδίου) έχει καθορισθεί γραμμή αιγιαλού και έχει επικυρωθεί με την 19435/20.7.1971 απόφαση Νομάρχη Δωδεκανήσου. (ΦΕΚ 170Δ/28.7.1971) τα όρια της οποίας με την παρούσα χάραξη δεν συμπίπτουν λόγω διάβρωσης που έχει υποστεί το έδαφος από τη θάλασσα.

Ο καθορισμός αυτός γίνεται για εξυπηρέτηση των σκοπών των διατάξεων του άρθρου 1 ΝΔ 436/70 σε συνδυασμό με τις οδηγίες του Υπουργείου Οικονομικών ως η Δ.3090/646/1976 διαταγή του.

Η παρούσα απόφαση μαζί με την έκθεση και το τοπογραφικό διάγραμμα να δημοσιευθούν στην Εφημερίδα της Κυβερνήσεως.

Αθήνα, 21 Ιουλίου 1999

Με εντολή Υπουργού
Ο Γεν. Γραμματέας Δημ. Περιουσίας
και Εθνικών Κληροδοτημάτων
ΠΑΝΑΓΙΩΤΗΣ ΠΙΛΑΤΗΣ

ΕΚΘΕΣΗ

Καθορισμός ορίων αιγιαλού και παραλίας στη θέση 'ΙΞΙΑ» του Δήμου ΙΑΛΥΣΟΥ Ν. Ρόδου.

Ρόδος σήμερα 24 - 9 -1998 οι υπογεγραμμένοι:

1. Θεόδωρος Κυριακόπουλος, Προϊστάμενος της Κτηματικής Υπηρεσίας Δωδεκανήσου, ως Πρόεδρος

2. Ιωάννης Παπαδόπουλος, Προϊστάμενος της Τ.Υ.Δ.Κ. Δωδεκανήσου, ως μέλος

3. Χρήστος Κανάκης, Ανθυποπλοίαρχος Λιμενικού Σώματος, νόμιμος αναπληρωτής του Λιμενάρχη Ρόδου, κωλυομένου αυτού, ως μέλος,

αποτελούντες την υπό του άρθρου 100 ΠΔ 284/88 περί «Οργανισμός της Κεντρικής Υπηρεσίας του Υπουργείου Οικονομικών» προβλεπομένη επιτροπή καθορισμού ορίων αιγιαλού και παραλίας και θέσεων αμμοληψίας, διατηρηθείσα με την 1078204/927/ 0006 Α /. 6-8-1892 κοινή Υπουργική Απόφαση Υπουργών Προεδρίας και Οικονομικών '-μετά από επιτόπια επίσκεψη και την εξέταση των δικαιολογητικών, διαγραμμάτων, χαρτών κ.λ.π., προβήκαμε στον καθορισμό των ορίων αιγιαλού στην παραλιακή περιοχή με την επωνυμία «ΙΞΙΑ» του Δήμου ΙΑΛΥΣΟΥ Νήσου Ρόδου, επισπεύδοντος ΕΛΛΗΝΙΚΑ ΞΕΝΟΔΟΧΕΙΑ Α. Ε.

Χαράξαμε την γραμμή αιγιαλού με συνεχόμενη κόκκινη πολυγωνική γραμμή με στοιχεία (1,2,3, ...,17) των κορυφών αυτής που έχουν εξαρτηθεί από συντεταγμένες του Κρατικού τριγωνομετρικού Δικτύου (όπως αυτές εμφανίζονται στο σχετικό πίνακα) επί του τοπογραφικού διαγράμματος, κλίμακας 1:500 που συντάχθηκε από τον Αγρονόμο Τοπογράφο Μηχανικό ΙΩΑΝΝΗ ΡΙΓΓΑ, τον ΜΑΙΟ έτους 1998 και θεωρήθηκε από την Δ/νση Υποδομών & Τεχνικών Έργων της Νομαρχιακής Αυτοδιοίκησης Νομού Δωδεκανήσου την 30-7-1998 ως προς την ακρίβεια της αποτύπωσης των προς τη θάλασσα ορίων των ιδιοκτησιών.

Η καθορισθείσα και χαραχθείσα επί του προαναφερόμενου τοπογραφικού διαγράμματος οριογραμμή αιγιαλού, αποτελεί το όριο του μέγιστου πλην συνήθους χειμερίου κύματος, σύμφωνα με τις διατάξεις άρθρου 3 ΚΔ 132/1929 που διατηρήθηκε σε ισχύ με το άρθρο 8 Ν.510/1947.

Σημειώνεται εδώ ότι δεν προσμετρήθηκε δωδεκάμετρη ζώνη στο εύρος του αιγιαλού, επειδή η περιοχή βρίσκεται εντός του ρυμοτομικού σχεδίου Πόλεως Ιαλυσού (ΦΕΚ 655Δ/95) σύμφωνα και με τη σημειούμενη επί του τοπογραφικού βεβαίωση της ίδιας ως άνω Υπηρεσίας.

Οριογραμμή παραλίας χαράχθηκε με κίτρινη γραμμή επί των προς τη θάλασσα ορίων των ιδιοκτησιών, σύμφωνα με τις διατάξεις του άρθρου 3 ΚΔ 132/1929.

Σε διπλανή περιοχή (ανατολικά και σήμερα ακόμη εκτός του υφιστάμενου και ισχύοντος ρυμοτομικού σχεδίου) έχει καθορισθεί γραμμή αιγιαλού και έχει επικυρωθεί με την 19435/20-7-1971 απόφαση Νομάρχη Δωδεκανήσου, (ΦΕΚ 170Δ/ 28-7-1971) τα όρια της οποίας με την παρούσα χάραξη δεν συμπίπτουν λόγω της διάβρωσης που έχει υποστεί το έδαφος από τη θάλασσα.

Ο καθορισμός της ανωτέρω οριογραμμής γίνεται προς εξυπηρέτηση των σκοπών των διατάξεων άρθρου 1 ΝΔ 439/70 σε συνδυασμό με τις οδηγίες του Υπουργείου Οικονομικών ως η Δ. 3090/646/1976 διαταγή του.

Η ΕΠΙΤΡΟΠΗ
Ο ΠΡΟΕΔΡΟΣ
Θ. ΚΥΡΙΑΚΟΠΟΥΛΟΣ

ΤΑ ΜΕΛΗ

Ι. ΠΑΠΑΔΟΠΟΥΛΟΣ
Χ. ΚΑΝΑΚΗΣ



ΣΥΝΤΕΤΑΓΜΕΝΕΣ ΚΟΡΥΦΩΝ ΟΡΙΟΓΡΑΜΜΗΣ ΑΙΓΙΑΛΟΥ

Α/Α	X	Y
1	18468.759	18752.415
2	18439.860	18756.076
3	18416.542	18758.819
4	18329.604	18774.825
5	18310.060	18779.350
—	—	—
6	18209.000	18806.000
7	18185.621	18804.655
8	18173.029	18808.015
9	18168.820	18818.901
10	18157.486	18820.021
11	18145.982	18824.183
12	18125.778	18823.309
13	18084.557	18833.010
14	18078.954	18843.455
15	18066.975	18837.362
16	18038.758	18844.457
17	17997.346	18855.071

B

di Trianda

ΥΠΟΜΝΗΜΑ

1. Το παρόν τοπογραφικό συνοδεύει την από 24 Σεπτεμβρίου 1998 έκθεση της επιτροπής την προβλεπόμενη από τις διατάξεις του άρθρου 100 του Π.Δ. 284/1988
2. Η διαφορά που υπάρχει μεταξύ της κατά το κτηματολόγιο ακτογραμμής και της σήμερα αποτυπωθείσας, οφείλεται στην διάβρωση του εδάφους από την θάλασσα
3. Η καθορισθείσα και χαραχθείσα επί του προαναφερομένου τοπογραφικού διαγράμματος οριογραμμή αιγιαλού, αποτελεί το όριο του μέγιστου πλην συνήθους χειμερίου κύματος, σύμφωνα με τις διατάξεις άρθρου 3 ΚΔ 132/1929 που διατηρήθηκε σε ισχύ με το άρθρο 9 Ν 510/1947.
4. Σημειώνεται εδώ ότι δεν προσμετρήθηκε δωδεκαμετρη ζώνη στο εύρος του αιγιαλού, επειδή η περιοχή βρίσκεται εντός του ρυμοτομικού σχεδίου Πόλεως Ιαλυσού (ΦΕΚ 655Δ/95) σύμφωνα και με την σημειούμενη επί του τοπογραφικού βεβαίωση του Τ.Π. & Π.Ε. Νομαρχιακής Αυτοδιοίκησης Δωδ/σου
5. Χαράχθηκε και οριογραμμη παραλίας με κίτρινη συνεχόμενη πολυγωνική γραμμή επί των προς την θάλασσα ορίων των ιδιοκτησιών, σύμφωνα με το προαναφερόμενο Κυβερνητικό Δ/γμα 132/1929.
6. Οι κορυφές της πολυγωνικής οριογραμμής του αιγιαλού έχουν εξαρτηθεί από συντεταγμένες του κρατικού τριγωνομετρικού δικτύου όπως αναφέρονται παρακάτω
7. Κτίσματα εντός της ζώνης αιγιαλού και παραλίας δεν υπάρχουν
8. ——— Κόκκινη γραμμή με στοιχεία 1-2-3-4-5- -17 είναι η γραμμή αιγιαλού
9. Κίτρινη γραμμή είναι η γραμμή παραλίας

Ρόδος 24/9/1997

Η ΕΠΙΤΡΟΠΗ

Ο ΠΡΟΕΔΡΟΣ


Θ. ΚΥΡΙΑΚΟΠΟΥΛΟΣ


ΤΑ ΜΕΛΗ

Ι. ΠΑΠΑΔΟΠΟΥΛΟΣ Χ. ΚΑΝΑΚΗΣ

ΥΠΟΜΝΗΜΑ ΣΥΜΒΟΛΙΣΜΩΝ

- ΚΤΙΡΙΑ
- ΑΜΜΟΤΔΙΑ
- ΓΡΑΣΙΔΙ

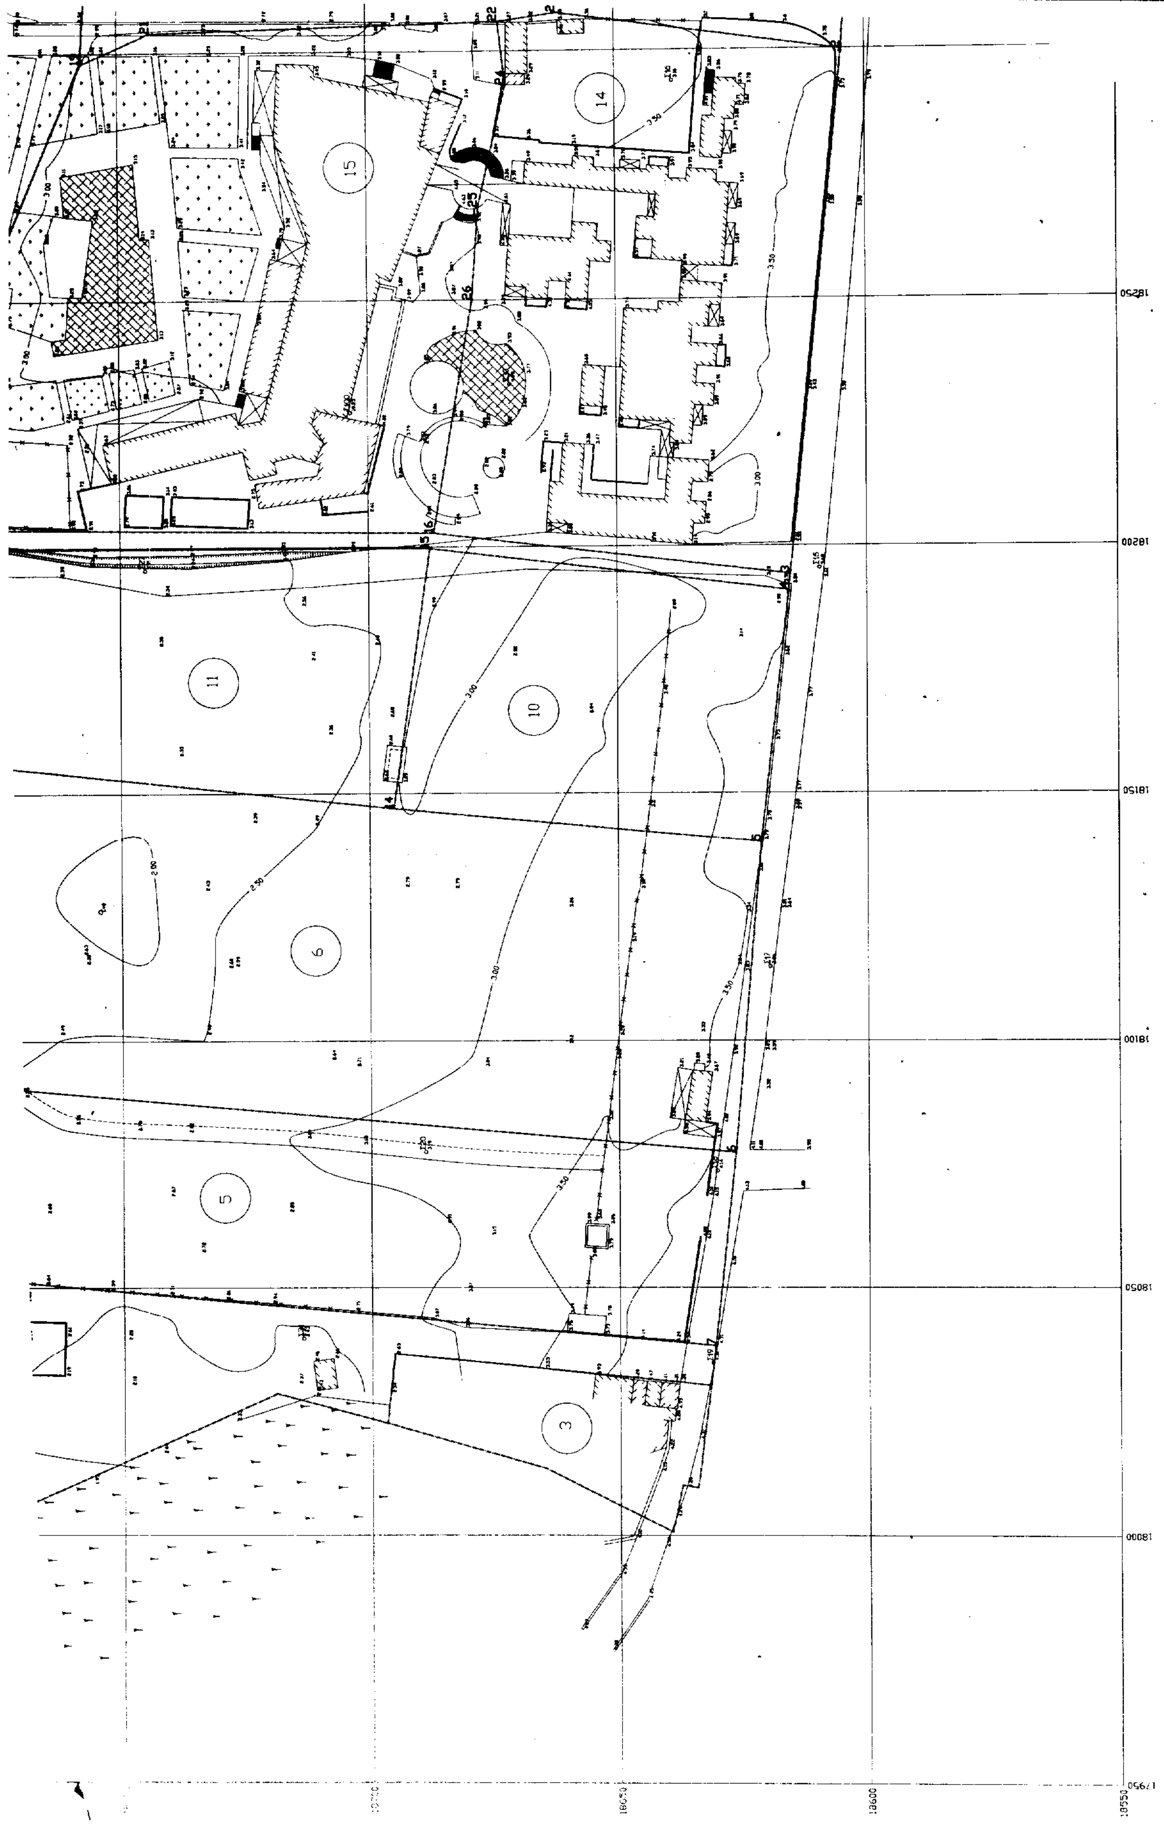
15
14
11
10
6
5
3

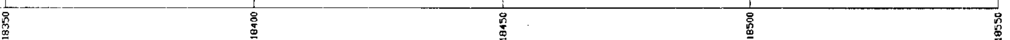

ΚΤΙΡΙΑ
ΑΜΜΟΤΔΙΑ
ΓΡΑΣΙΔΙ
ΠΙΣΙΝΑ
ΔΕΝΔΡΑ
ΚΑΛΑΜΙΕΣ
ΟΡΙΟ ΜΕΡΙΔΩΝ ΚΤΗΜΑΤΟΛΟΓΙΟΤ
ΑΚΤΟΓΡΑΜΜΗ ΚΑΤΑ ΚΤΗΜΑΤΟΛΟΓΙΟ
ΑΚΤΟΓΡΑΜΜΗ ΠΑΛΑΙΟΤ ΑΙΓΙΑΛΟΤ
ΦΤΣΙΚΟ ΠΡΑΝΕΣ
ΧΩΜΑΤΟΔΡΟΜΟΣ
ΕΡΕΙΠΙΑ

ΟΙ ΣΤΑΣΕΙΣ 12-13-22-23-24-25 ΕΙΝΑΙ ΚΟΛΩΝΑΚΙΑ ΑΠΟ ΤΣΙΜΕΝΤΟ

ΕΘΝΙΚΟ ΤΥΠΟΓΡΑΦΕΙΟ
Για τεχνικούς λόγους στο σχεδιάγραμμα έγινε σμίκρυνση κατά ποσοστό 33 %

ΤΟΠΟΓΡΑΦΙΚΟ ΔΙΑΓΡΑΜΜΑ
ΚΑΘΟΡΙΣΜΟΤ ΟΡΙΩΝ ΑΙΓΙΑΛΟΤ-ΠΑΡΑΛΙΑΣ

ΠΕΡΙΟΧΗ ΟΡΜΟΣ ΤΡΙΑΝΤΑ
ΕΝΔΙΑΦΕΡΟΜΕΝΟΣ ΕΛΛΗΝΙΚΑ ΞΕΝΟΔΟΧΕΙΑ ΑΙΓΑΙΟΤ Α.Ε.
ΔΗΜΟΣ ΙΑΛΤΣΟΤ Ν. ΡΟΔΟΤ
ΕΠΑΡΧΙΑ ΔΩΔΕΚΑΝΗΣΟΤ
ΑΡΜΟΔΙΑ ΟΙΚ. ΕΦΟΡΙΑ ΡΟΔΟΤ
ΝΟΜΑΡΧΙΑ ΔΩΔΕΚΑΝΗΣΟΤ

Η απεικονιζόμενη στο παρόν τοπογραφικό διάγραμμα περιοχή εφάπτεται στα όρια του εγκεκριμένου σχεδίου Ιαλυσού Νήσου Ρόδου, όπως αυτό αναθεωρήθηκε με το Π.Δ. 8-8-1995 (ΦΕΚ 655Δ/95)
Ρόδος 10/11/98
ο πρόεδρος Τ.Π.Σ.Π.Ε.

ΚΛΙΜΑΚΑ 1 : 500
ΙΣΟΔΙΑΣΤΑΣΗ 0.50 μ

ΤΡΙΓΩΝΟΜΕΤΡΙΚΗ ΕΞΑΡΤΗΣΗ Γ.Τ.Σ.
1. 328-55 ΚΡΗΤΙΚΑ
2. 328-36 ΚΑΡΑΓΙΑΝΝΗ
3. 328-45 ΣΤΡΟΦΗ ΦΙΛΕΡΗΜΟΥ
4. 328-52 ΞΕΝΟΔΟΧΕΙΟ ΗΛΕΚΤΡΑ

ΤΨΟΜΕΤΡΙΚΗ ΑΦΕΤΗΡΙΑ Γ.Τ.Σ.
328.01.0008 Η=9.150 μ.

Φ.Χ. 1:50.000 ΡΟΔΟΣ
ΑΡΧΗ ΣΤΝΤΕΤ. Φο=36 15 Λο=+4 15
ΠΡΟΒΟΛΗ ΗΑΤΤ

ΜΕΘΟΔΟΣ ΑΠΟΤΤΠΩΣΕΩΣ ΤΑΧΥΜΕΤΡΙΑ
ΧΡΟΝΟΛΟΓΙΑ ΜΑΙΟΣ 1998

Ελέγχθηκε επί τόπου για την ακρίβεια της αποτύπωσης

Δ/ΝΣΗ ΥΠΟΔΟΜΩΝ & ΤΕΧΝΙΚΩΝ ΕΡΓΩΝ
ΤΜΗΜΑ ΜΕΛΕΤΩΝ
ΕΛΕΓΧΘΗΚΕ
ΡΟΔΟΣ 29/10/98

ΓΕΩΡΓΙΑ ΜΑΡΓΑ - ΑΚΡΙΔΗ

Ο
ΣΥΝΤΑΞΑΣ ΜΗΧΑΝΙΚΟΣ

ΙΩΑΝΝΗΣ Σ. ΡΙΓΓΑΣ

ΡΙΓΓΑΣ ΙΩΑΝΝΗΣ
ΑΓΡΟΝΟΜΟΣ ΤΟΠΟΓΡΑΦΟΣ
ΜΗΧΑΝΙΚΟΣ

Αριθ. 2004 (2)

Κήρυξη αναδασωτέας έκτασης (9 στρεμ.) στη θέση «Όρος Αιγάλεω - Τέρμα Δεληγιάννη» Ν. Αττικής.

Ο ΓΕΝΙΚΟΣ ΓΡΑΜΜΑΤΕΑΣ ΠΕΡΙΦΕΡΕΙΑΣ ΑΤΤΙΚΗΣ

Έχοντας υπόψη:

1. Τις διατάξεις του Ν. 2503/97 «Διοίκηση οργάνωση στελέχωση Περιφέρειας.
2. Τις διατάξεις του άρθρου. 117 παρ.3 του Συντάγματος της Χώρας.
3. Τις διατάξεις του Ν.998/79 «περί προστασίας των Δασών κ.λ.π.» και ειδικότερα α) του άρθρου 41, β) του άρθρου 38.
4. Τις διαταγές του Υπουργείου Γεωργίας α) 160417 /1180/ 8-7-80 και β) 182447 / 24/9/80.
5. Την 2678/13-7-99 πρόταση του Δασαρχείου Αιγάλεω και τη σχετική έκθεση αυτοψίας από τις οποίες προκύπτει ότι η δασική βλάστηση καταστράφηκε από την πυρκαγιά της 27-5-99, αποφασίζουμε:

Κηρύσσουμε αναδασωτέα με σκοπό τη διατήρηση του χαρακτήρα του δάσους ώστε ν'αποκλεισθεί η διάθεσή του για άλλο προορισμό πλην δασικού, δασική έκταση εννέα στρεμμάτων (9) που βρίσκεται στη θέση «Όρος Αιγάλεω - Τέρμα Δεληγιάννη» Περιφέρειας Δήμου Αγίας Βαρβάρας Νομαρχίας Αθηνών που προσδιορίζεται από τα στοιχεία ΑΒΓΔΕΑ και έχει όρια:

ΑΝΑΤΟΛΙΚΑ: Δασική αναδασωτέα έκταση
ΔΥΤΙΚΑ: Όρια πόλης
ΒΟΡΕΙΑ·Δρόμος - Δασική αναδασωτέα έκταση
ΝΟΤΙΑ: Δάσος - Δασική αναδασωτέα έκταση - δρόμος.


Όπως φαίνεται στο συνημμένο διάγραμμα που αποτελεί αναπόσπαστο μέρος απόφασης αυτής.

Η καταστραφείσα δασική βλάστηση θα αποκατασταθεί με φυσική αναγέννηση.

Η απόφαση αυτή να δημοσιευθεί στην Εφημερίδα της Κυβερνήσεως.

Αθήνα, 22 Ιουλίου 1999

Ο Γενικός Γραμματέας Περιφέρειας
ΠΑΝΑΓΙΩΤΗΣ ΧΑΜΑΚΙΩΤΗΣ

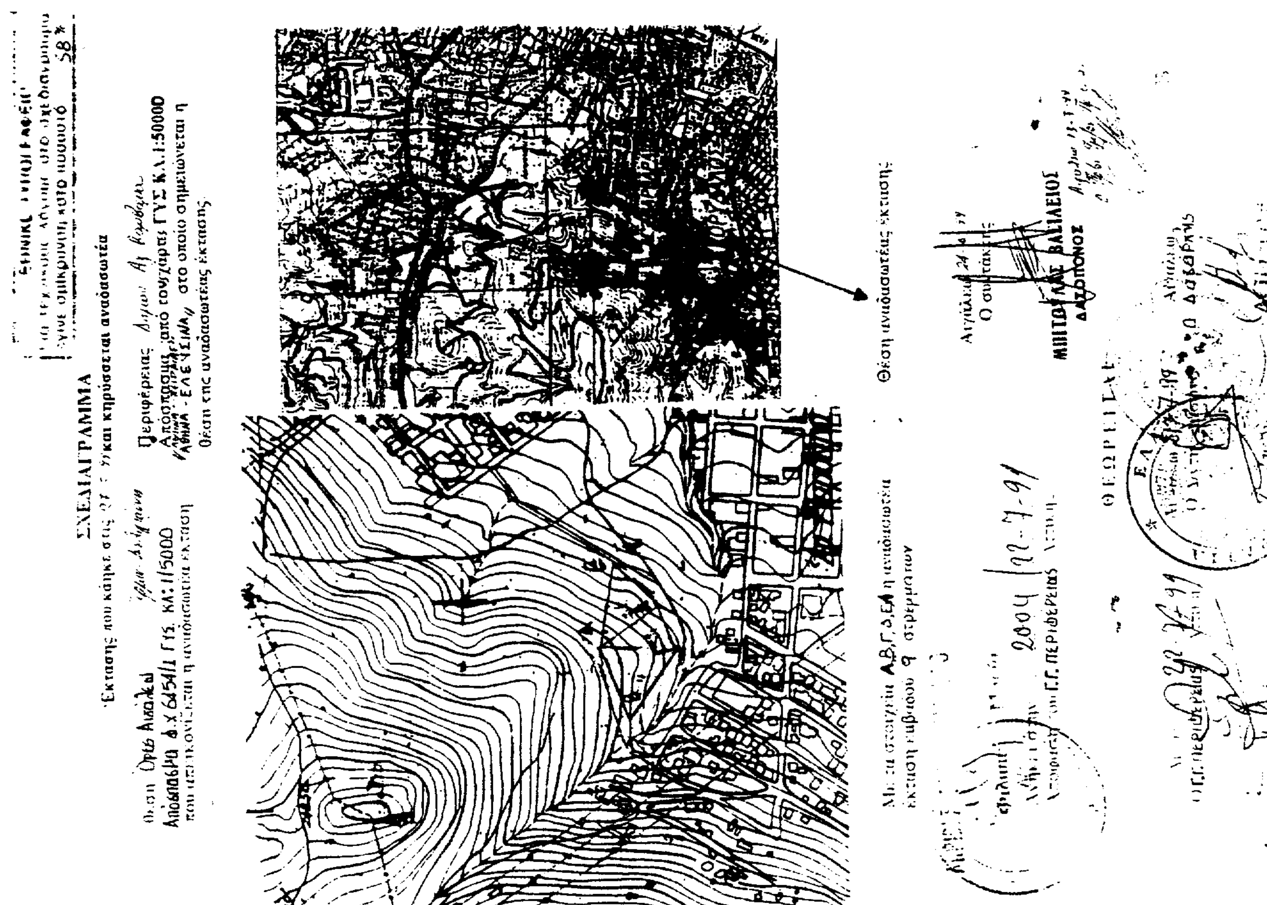

Αριθ. 153 (3)

Κύρηξη αναδασωτέας έκτασης (0,252 στρεμ.) στη θέση «Ήρεμο Κύμα» Περιφ. Δήμου Μεγάρων Αττικής.

Ο ΓΕΝΙΚΟΣ ΓΡΑΜΜΑΤΕΑΣ ΠΕΡΙΦΕΡΕΙΑΣ ΑΤΤΙΚΗΣ

Έχοντας υπόψη:

1 .Τις διατάξεις του Ν. 2503/97 «Διοίκηση οργάνωση στελέχωση Περιφέρειας»

2.Τις διατάξεις του άρθρου. 117 παρ.3 του Συντάγματος της Χώρας.

3.Τις διατάξεις του Ν.998/79 «περί προστασίας των Δασών κ.λ.π.»και ειδικότερα α)του άρθρ.41, β) του άρθρ. 38.

4.Τις διαταγές του Υπουργείου Γεωργίας α) 160417/1180/8-7-80 και β) 182447/3049/24-9-80.

5.Την 3987 Πε/11-1-99 πρόταση του Δασαρχείου ...Μεγάρων και την σχετική έκθεση αυτοψίας από τις οποίες προκύπτει ότι η δασική βλάστηση καταστράφηκε από εκχέρσωση, αποφασίζουμε:

Κηρύσσουμε αναδασωτέα με σκοπό τη διατήρηση του χαρακτήρα του δάσους ώστε ν' αποκλεισθεί η διάθεσή του για άλλο προορισμό πλην δασικού, δασική έκταση διακοσίων πενήντα δύο χιλιοστών του στρέμματος (0,252 στρεμ.) που βρίσκεται στη θέση «Ήρεμο Κύμα» Περιφέρειας Δήμου Μεγάρων ΝΟΜΑΡΧΙΑΣ ΔΥΤΙΚΗΣ ΑΤΤΙΚΗΣ που προσδιορίζεται από τα στοιχεία ΑΒΓΔΑ και έχει όρια:

ΑΝΑΤΟΛΙΚΑ: Δασική εποικιστική έκταση - οικία.

ΔΥΤΙΚΑ: Δασική εποικιστική έκταση.

ΒΟΡΕΙΑ: Δασική εποικιστική έκταση.

ΝΟΤΙΑ: Δασική εποικιστική έκταση - οικία.

Όπως φαίνεται στο συνημμένο διάγραμμα που αποτελεί αναπόσπαστο μέρος απόφασης αυτής.

Η καταστραφείσα δασική βλάστηση θα αποκατασταθεί με φυσική αναγέννηση.

Η απόφαση αυτή να δημοσιευθεί στην Εφημερίδα της Κυβερνήσεως.

Αθήνα, 20 Ιουλίου 1999

Ο Γενικός Γραμματέας Περιφέρειας
ΠΑΝΑΓΙΩΤΗΣ ΧΑΜΑΚΙΩΤΗΣ